


EDIFICIO E7
 PORTAL 1
 PLANTA 0 - PUERTA A
 VIVIENDA TIPO B.0-A
 CALLE VISTA HERMOSA 11, BAJO A
 Nº REFERENCIA 43

PROMOCIÓN DE 114 VIVIENDAS EN BLOQUES PLURIFAMILIARES, GARAJES Y URBANIZACIÓN INTERIOR DE ZONAS COMUNES,
 SITUADA EN PARCELA PMc Y R4.2 (R3 FASE II) SEGUNDA ETAPA 36 VIVIENDAS DEL SECTOR SUP R-8
 "ALTOS DE ESTEPONA" T.M. DE ESTEPONA (MÁLAGA)

PLANTA BAJA

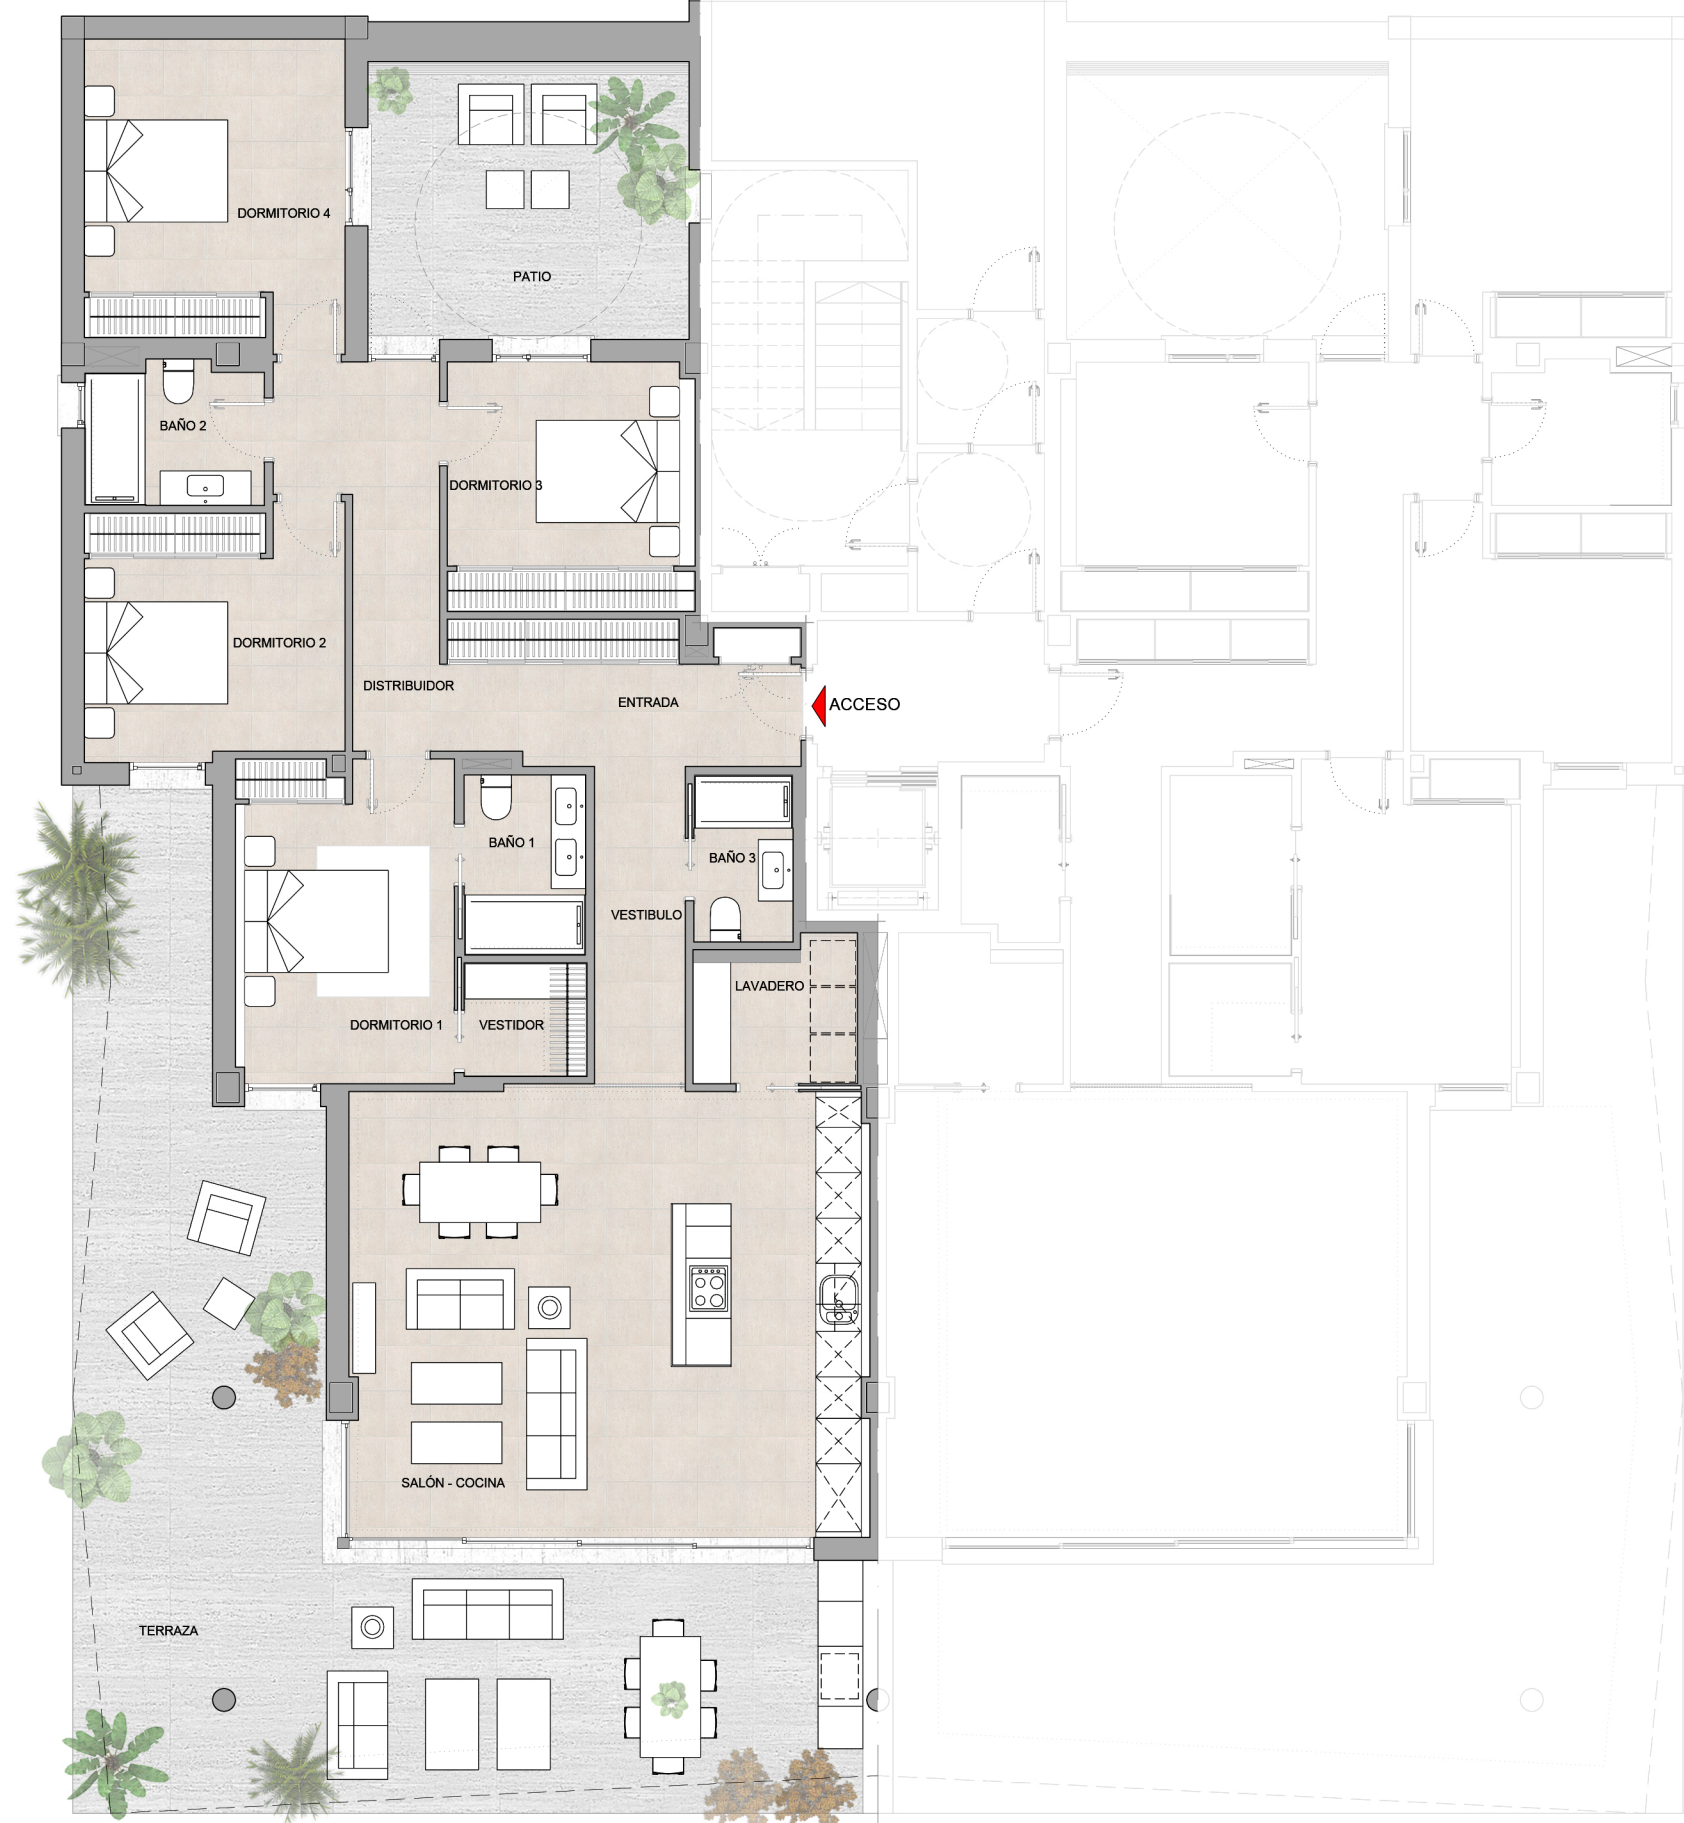

0 1 m 2 m 5 m 10 m

CUADRO DE SUPERFICIES

VIVIENDA EN PLANTA BAJA

SUPERFICIES PROPIAS s/DECRETO 218/2005

ENTRADA	08,60 m ²
VESTIBULO	05,05 m ²
SALON-COCINA	40,70 m ²
LAVADERO	04,00 m ²
DISTRIBUIDOR	07,75 m ²
DORMITORIO 1	12,30 m ²
DORMITORIO 2	11,20 m ²
DORMITORIO 3	10,75 m ²
DORMITORIO 4	13,75 m ²
VESTIDOR	02,45 m ²
BAÑO 1	03,80 m ²
BAÑO 2	04,30 m ²
BAÑO 3	02,85 m ²
* TERRAZA 1	62,95 m ²
* PATIO	15,60 m ²

TOTAL ÚTIL VIVIENDA	127,50 m ²	i/10% EXT. 140,25 m ²
TOTAL CONSTRUIDA VIVIENDA	149,92 m ²	i/pp ZZ.CC. 192,00 m ²
TOTAL CONSTRUIDA + TERRAZAS / PATIOS	228,47 m ²	

