


EDIFICIO E8
PORTAL 1
PLANTA 1 - PUERTA A

VIVIENDA TIPO A.1-A
CALLE VISTA HERMOSA 09, PRIMERO A
Nº REFERENCIA 51

PROMOCIÓN DE 114 VIVIENDAS EN BLOQUES PLURIFAMILIARES, GARAJES Y URBANIZACIÓN INTERIOR DE ZONAS COMUNES,
SITUADA EN PARCELA PMc Y R4.2 (R3 FASE II) SEGUNDA ETAPA 36 VIVIENDAS DEL SECTOR SUP R-8
"ALTOS DE ESTEPONA" T.M. DE ESTEPONA (MÁLAGA)

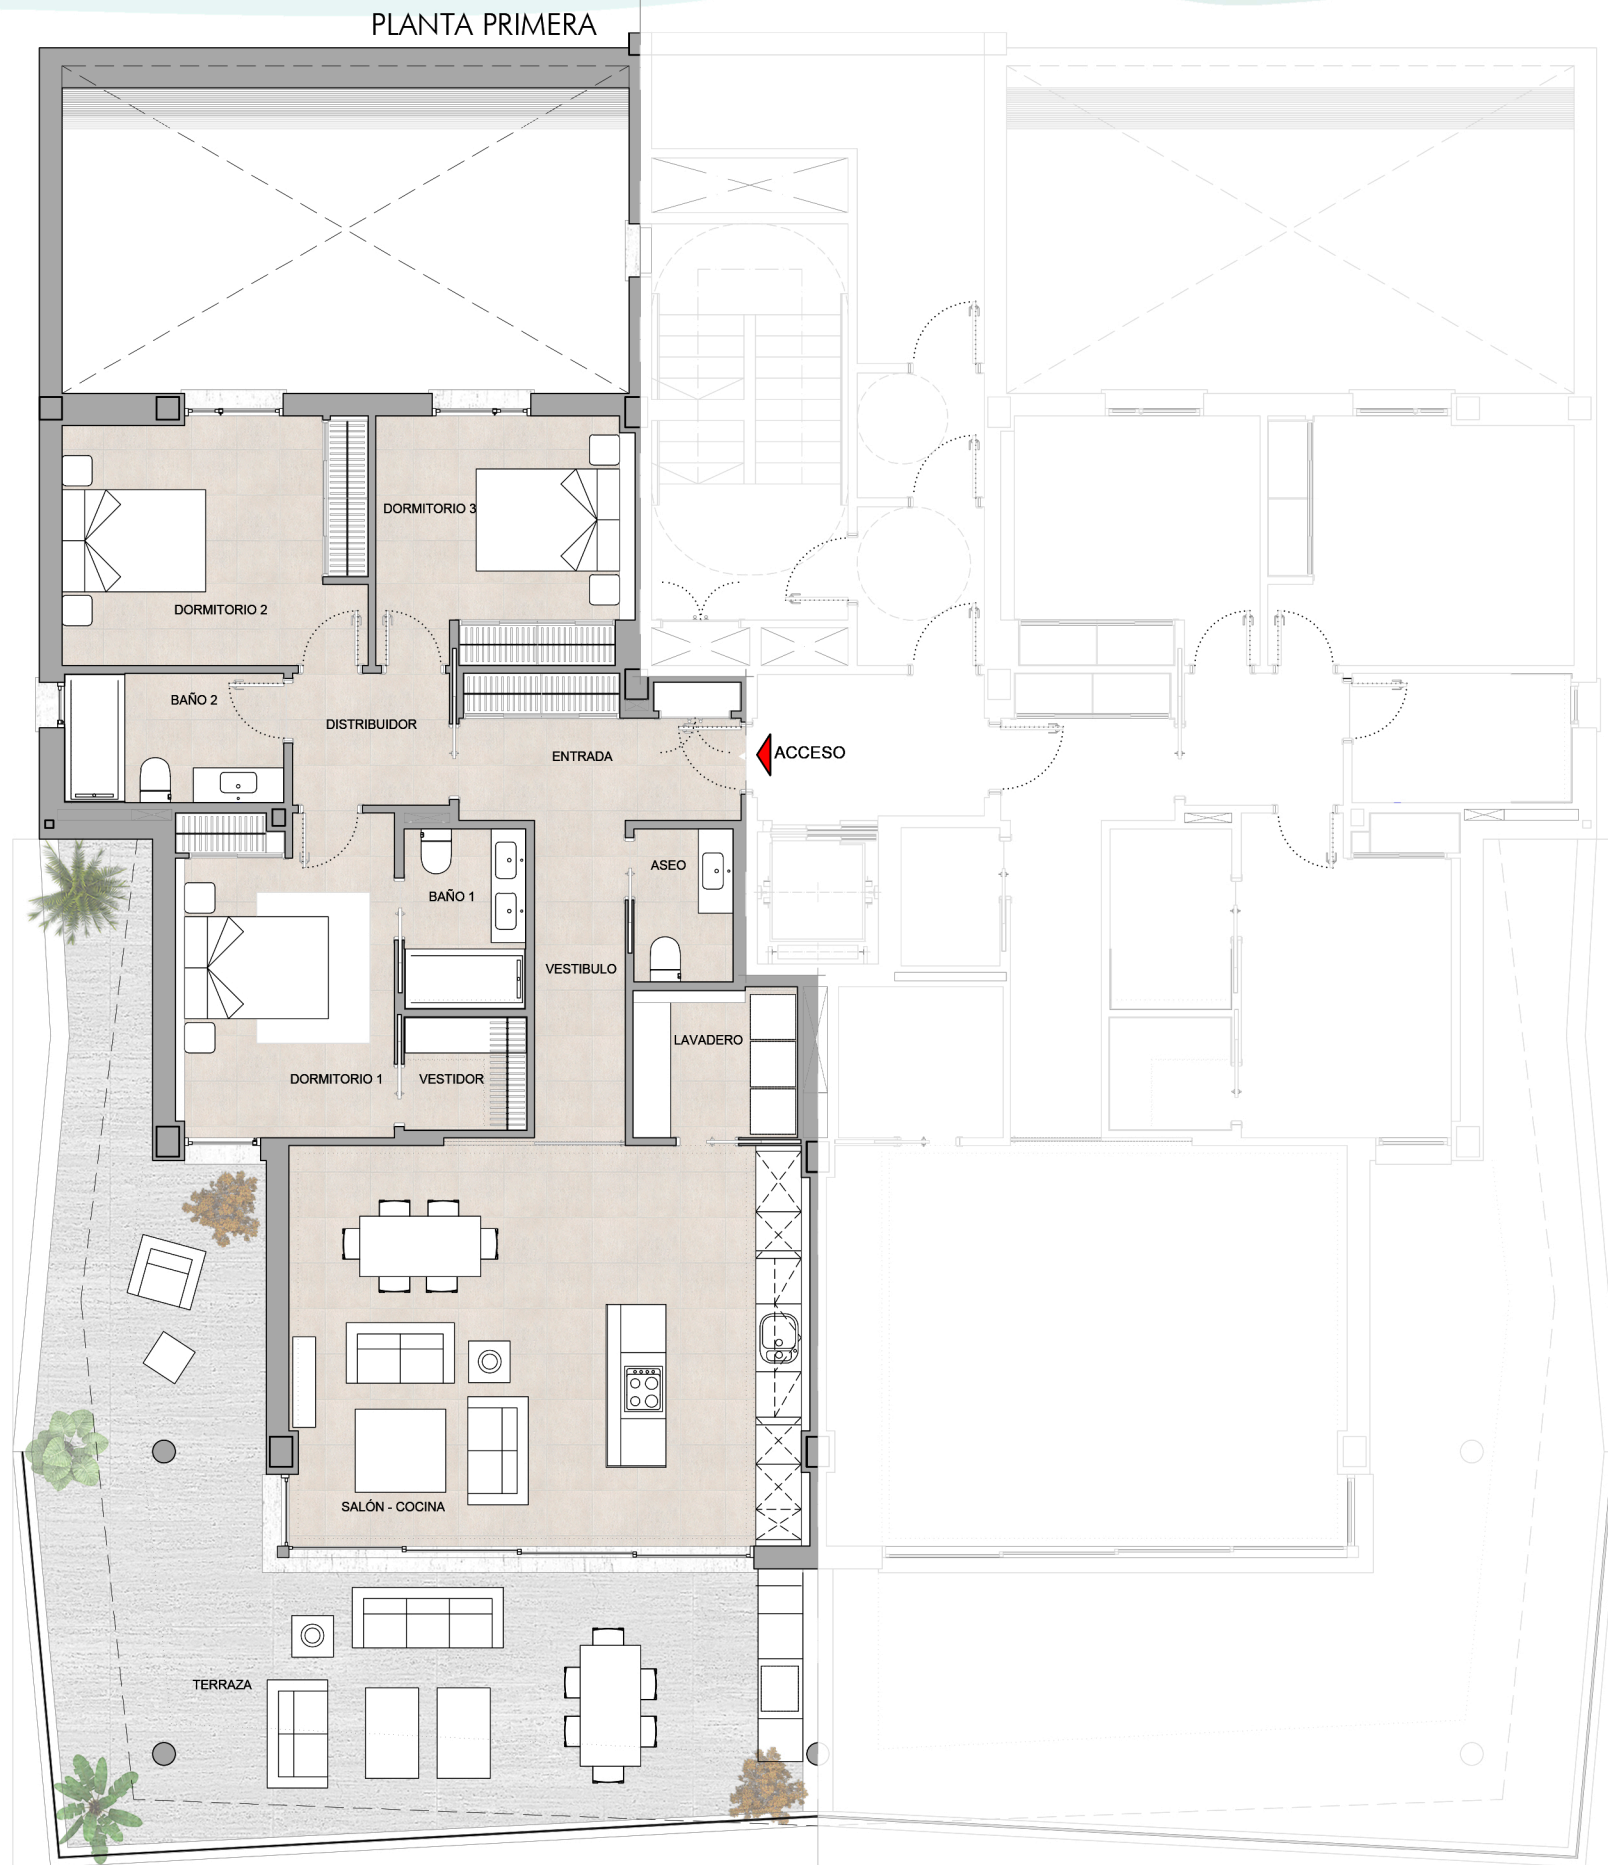

0 1 m 2 m 5 m 10 m

CUADRO DE SUPERFICIES

VIVIENDA EN PLANTA PRIMERA

SUPERFICIES PROPIAS s/DECRETO 218/2005

ENTRADA	06,80 m ²
VESTIBULO	05,05 m ²
SALON-COCINA	36,55 m ²
LAVADERO	04,25 m ²
DISTRIBUIDOR	03,65 m ²
DORMITORIO 1	12,30 m ²
DORMITORIO 2	13,10 m ²
DORMITORIO 3	11,05 m ²
VESTIDOR	02,45 m ²
BAÑO 1	03,80 m ²
BAÑO 2	04,95 m ²
ASEO	02,65 m ²
* TERRAZA 1	55,10 m ²

TOTAL ÚTIL VIVIENDA	106,60 m ²	i/10% EXT. 117,26 m ²
TOTAL CONSTRUIDA VIVIENDA	125,29 m ²	i/pp ZZ.CC. 162,00 m ²
TOTAL CONSTRUIDA + TERRAZAS / PATIOS	180,39 m ²	

